

# 1.29.

budynek: 1

kondygnacja: 3 piętro


liczba pokoi: 1



## APARTAMENTY KOŁO BRZEGU

BY NICKEL

*Kameralna  
wakacyjna  
przystań*

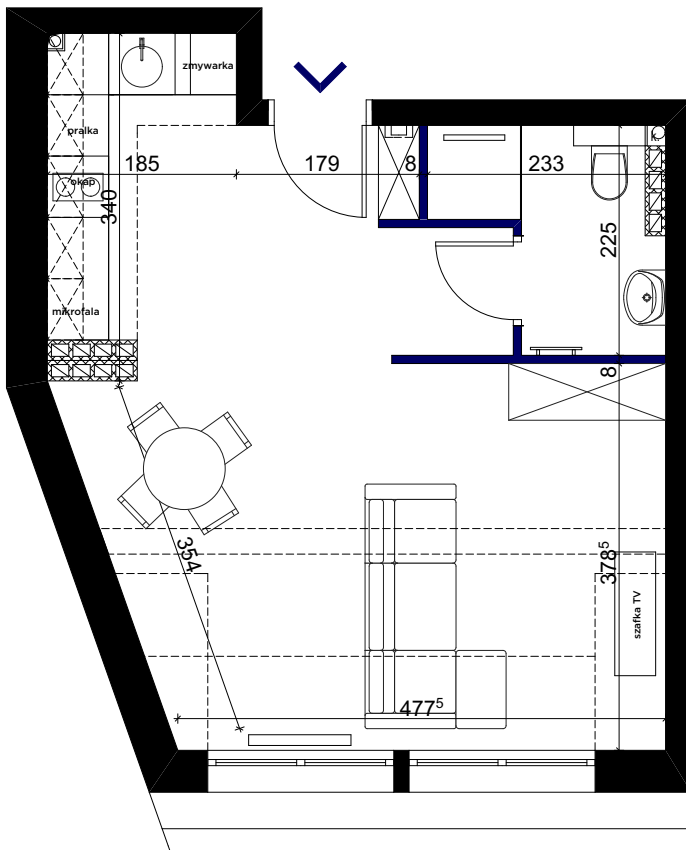


skala 1:75

Salon z aneksem kuchennym **30,19 m<sup>2</sup>**


Łazienka **3,71 m<sup>2</sup>**

**Powierzchnia użytkowa 33,90 m<sup>2</sup>**

PLAN ZAGOSPODAROWANIA  
TERENU

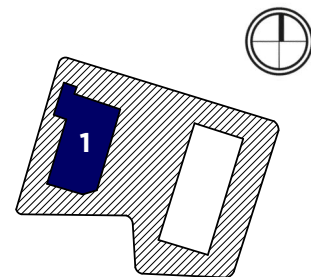

RZUT KONDYGNACJI

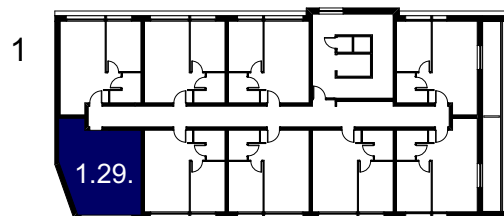

Podane na karcie wymiary oraz powierzchnie pomieszczeń mają charakter projektowy i mogą nieznacznie różnić się od wymiarów i powierzchni w wybudowanym budynku. Umebłowanie oraz zagospodarowanie terenu jest tylko wizualizacją i nie stanowi oferty handlowej - ma jedynie charakter poglądowy wizualizacji, przybliżający wielkość mieszkania.