



1.41.

budynek: 1
kondygnacja: 4 piętro/antresola
liczba pokoi: 1 + antresola

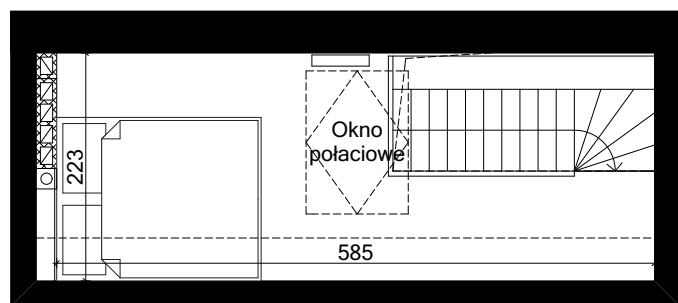

antresola

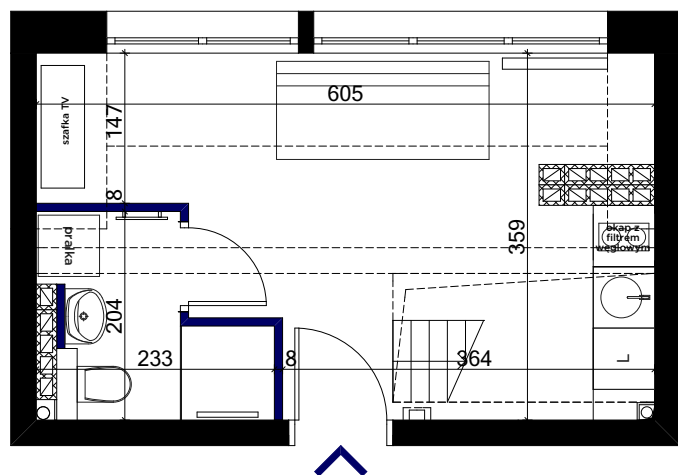

skala 1:75

Salon z aneksem kuchennym	16,00 m ²
Łazienka	3,37 m ²
Powierzchnia użytkowa	19,37 m²
Antresola	6,23 m ²




APARTAMENTY KOŁO BRZEGU


BY NICKEL

*Kameralna
wakacyjna
przystań*

PLAN ZAGOSPODAROWANIA
TERENU

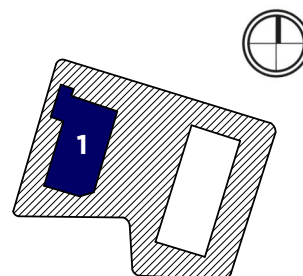

RZUT KONDYGNACJI

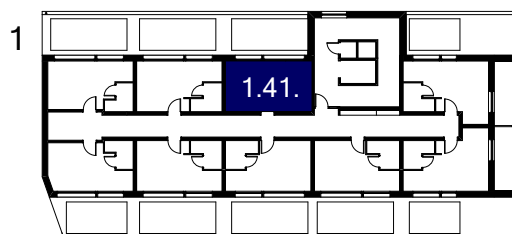

Podane na karcie wymiary oraz powierzchnie pomieszczeń mają charakter projektowy i mogą nieznacznie różnić się od wymiarów i powierzchni w wybudowanym budynku. Umeblowanie oraz zagospodarowanie terenu jest tylko wizualizacją i nie stanowi oferty handlowej - ma jedynie charakter poglądowy wizualizacji, przybliżający wielkość mieszkania.