

# 2.31.

budynek: 2

kondygnacja: 2 piętro

liczba pokoi: 2

balkon: 3,69 m<sup>2</sup>




## APARTAMENTY KOŁO BRZEGU


BY NICKEL

*Kameralna  
wakacyjna  
przystań*

PLAN ZAGOSPODAROWANIA  
TERENU

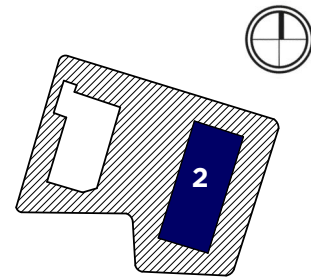


RZUT KONDYGNACJI

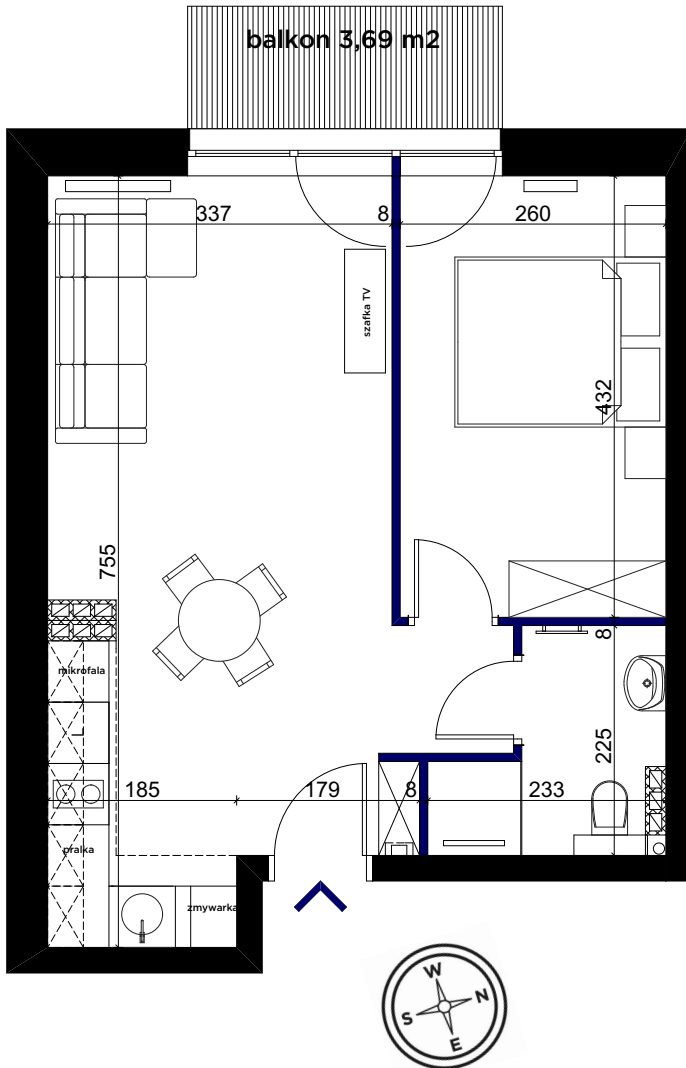

skala 1:75

Salon z aneksem kuchennym	25,38 m <sup>2</sup>
Pokój 1	11,16 m <sup>2</sup>
Łazienka	3,75 m <sup>2</sup>
<b>Powierzchnia użytkowa</b>	<b>40,29 m<sup>2</sup></b>

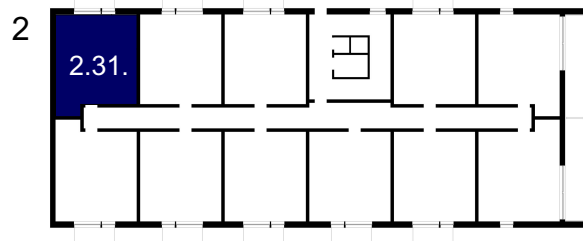

Podane na karcie wymiary oraz powierzchnie pomieszczeń mają charakter projektowy i mogą nieznacznie różnić się od wymiarów i powierzchni w wybudowanym budynku. Umeblowanie oraz zagospodarowanie terenu jest tylko wizualizacją i nie stanowi oferty handlowej - ma jedynie charakter poglądowy wizualizacji, przybliżający wielkość mieszkania.